

План застройки площадки центра проведения демонстрационного экзамена

по компетенции:


Обслуживание и ремонт устройств железнодорожной автоматики и телемеханики

КОД 1.2

Формат проведения ДЭ:

очный/распределенный

Общая площадь площадки: 289 м²

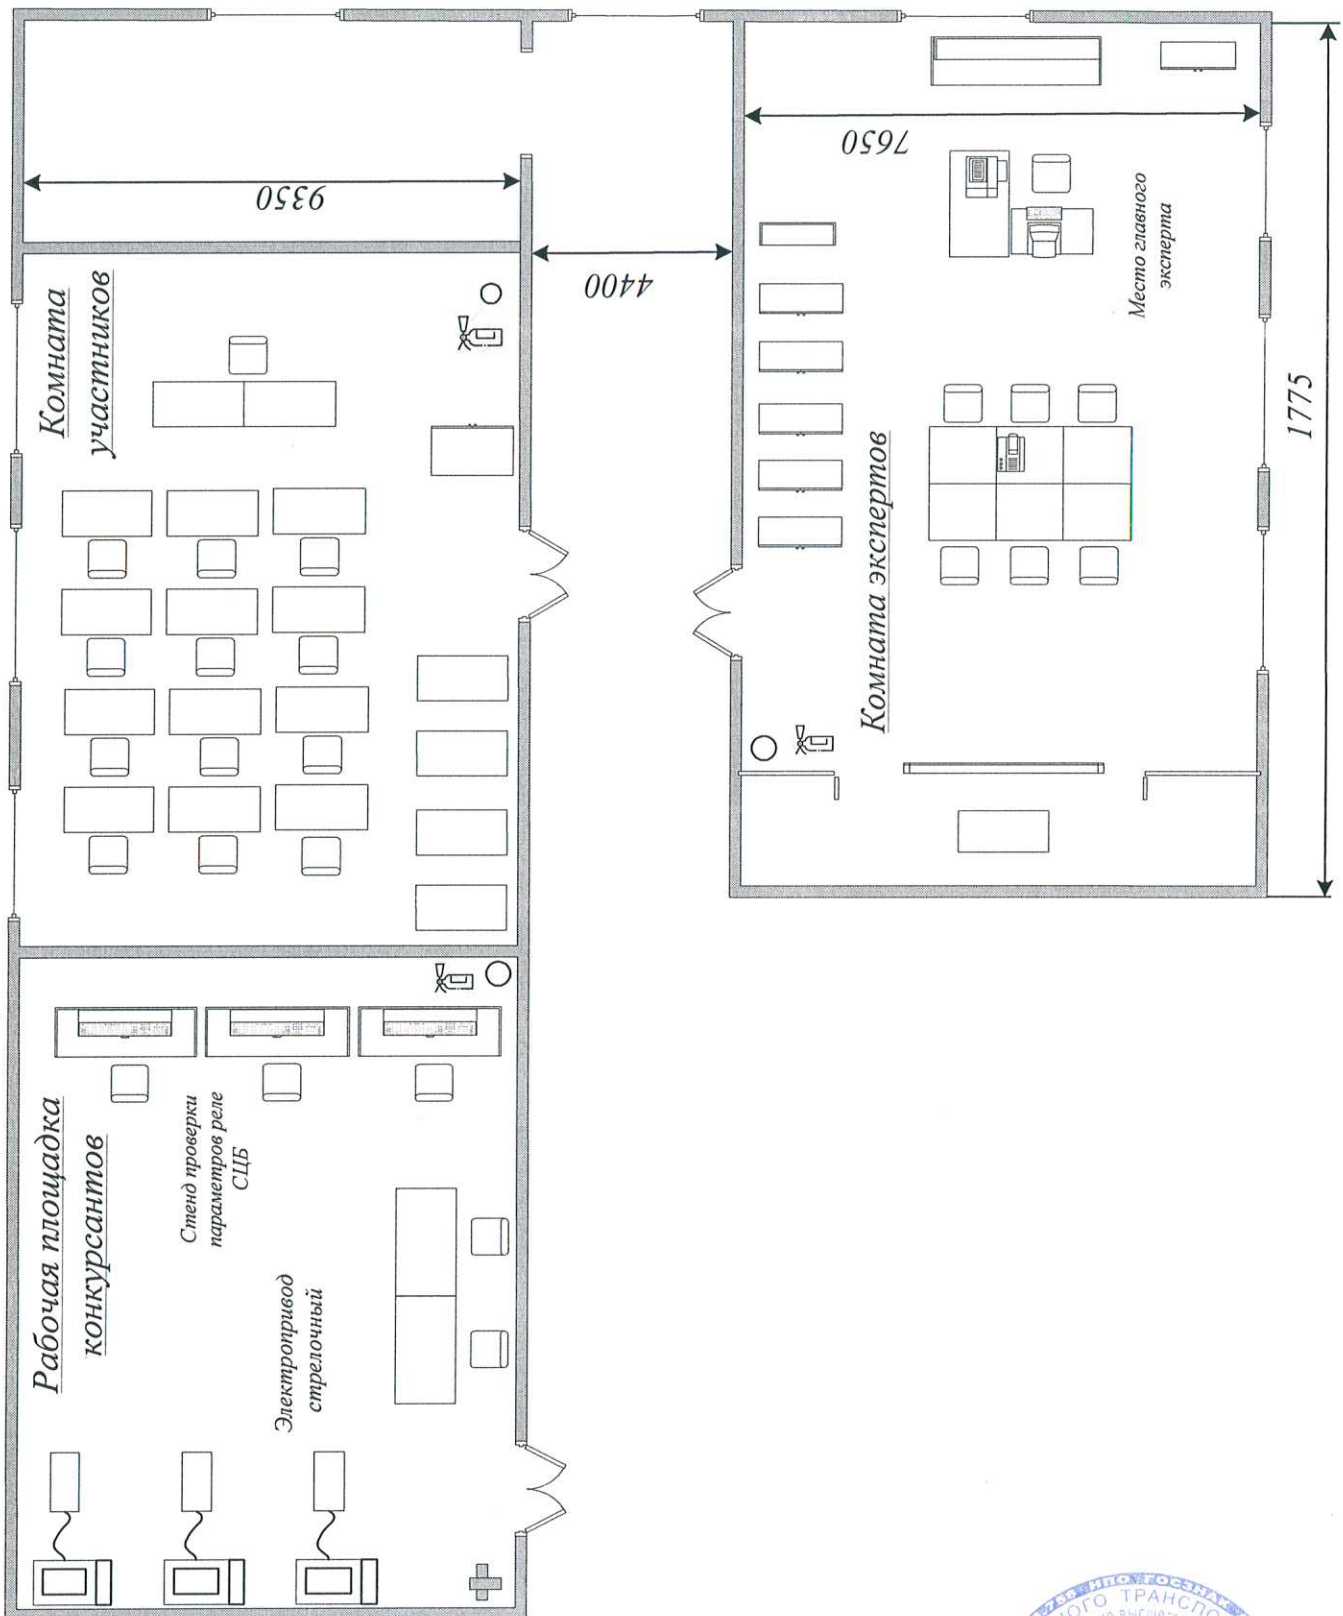

Условные обозначения:

- Стол
- Стул
- Компьютер
- Стеллаж
- - Урна
- - Принтер (МФУ)
- ⌂ - Дверь
- ⚡ - Огнетушитель
- ⊕ - Тумба
- ⊕ - Аптечка
- Стенд проверки параметров реле
- - Электропривод стрелочный
- - Запираемый шкаф



Утверждаю:

Директор Орловского филиала ФНИИЖТ

Е. Е. Сучкова

(подпись)